




IMPLANTAÇÃO
Sem Escala

 

VISTAS EXTERNA E INTERNA
Sem Escala

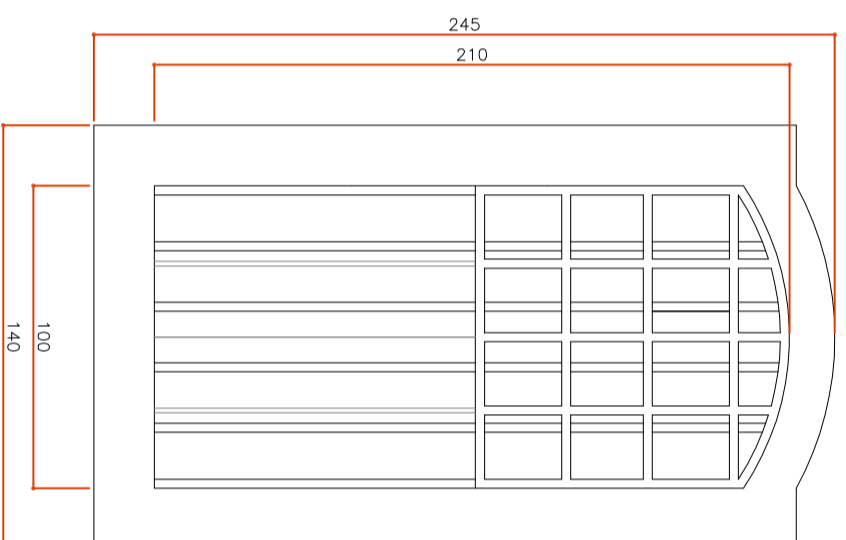

J4 - VISTA EXTERNA
Escala 1:25

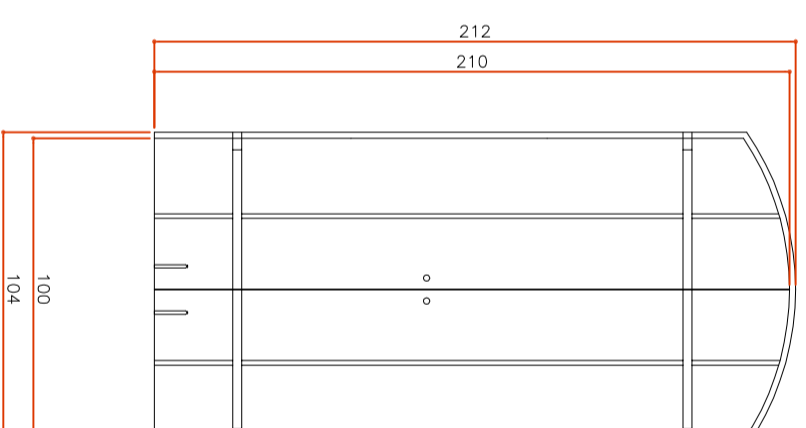

J4 - VISTA INTERNA
Escala 1:25



DEPARTAMENTO DE PROCESSOS MUSEAIS
Coordenação de Espaços Museais, Arquitetura e Exporgrafia

MUSEU: **MUSEU DE ARTE SACRA DE PARATY**
Largo de Santa Rita, s/nº - Bairro Histórico, Paraty/RJ

CODIGO: **2.RJ.02**

PROJETO: **RESTAURO GLOBAL DA IGREJA DE SANTA RITA**

DISCIPLINA: **ARQUITETÔNICO**

TÍTULO DO DESENHO: **ESQUADRIA J4**

DATA: 26/09/2011
ESCALA: INDICADA
DESENHO: RENATA
REVISÃO: 19.31

AUTOR PROJETO / RESP. TÉCNICO: **Arq. CLAUDIA STORINO**

CREA 85103287-8-RJ

ASSINATURA: