


J6
IMPLANTAÇÃO
Sem Escala




VISTAS EXTERNA E INTERNA
Sem Escala

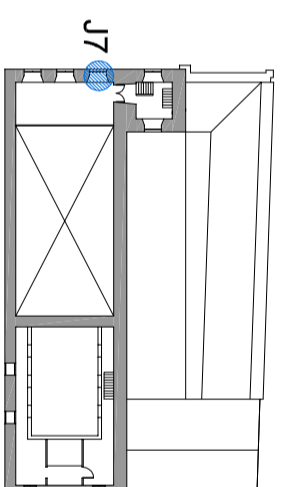


J7
IMPLANTAÇÃO
Sem Escala




VISTAS EXTERNA E INTERNA
Sem Escala

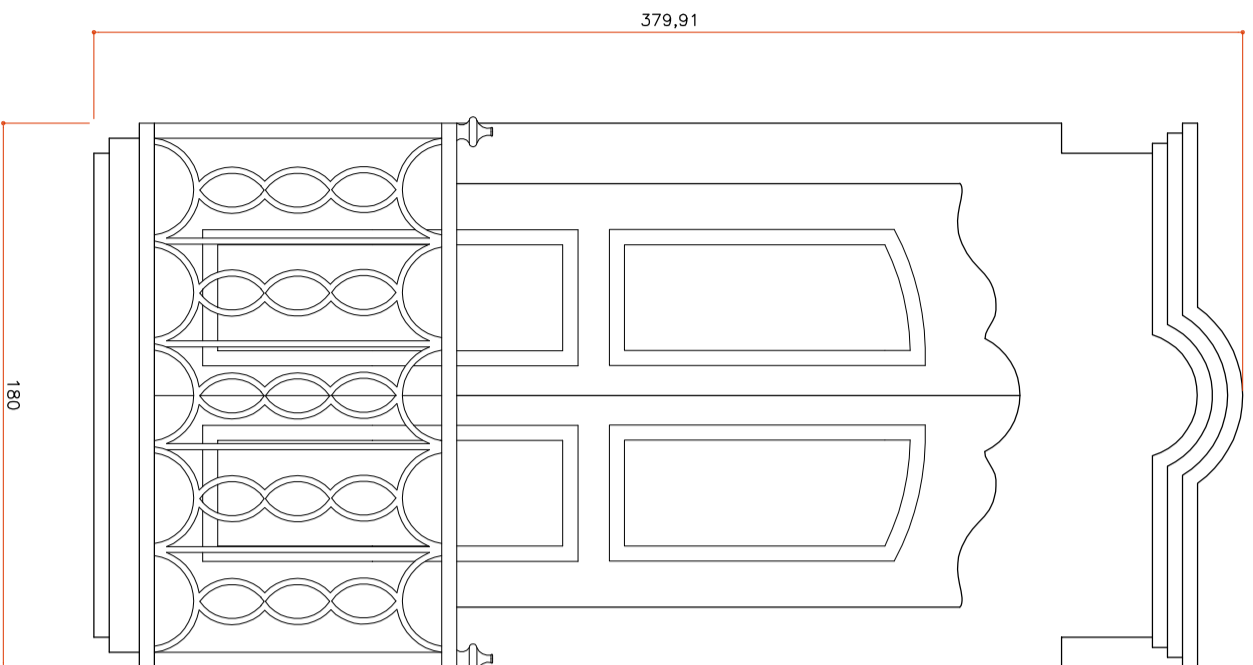


J6 - VISTA EXTERNA
Escala 1:25

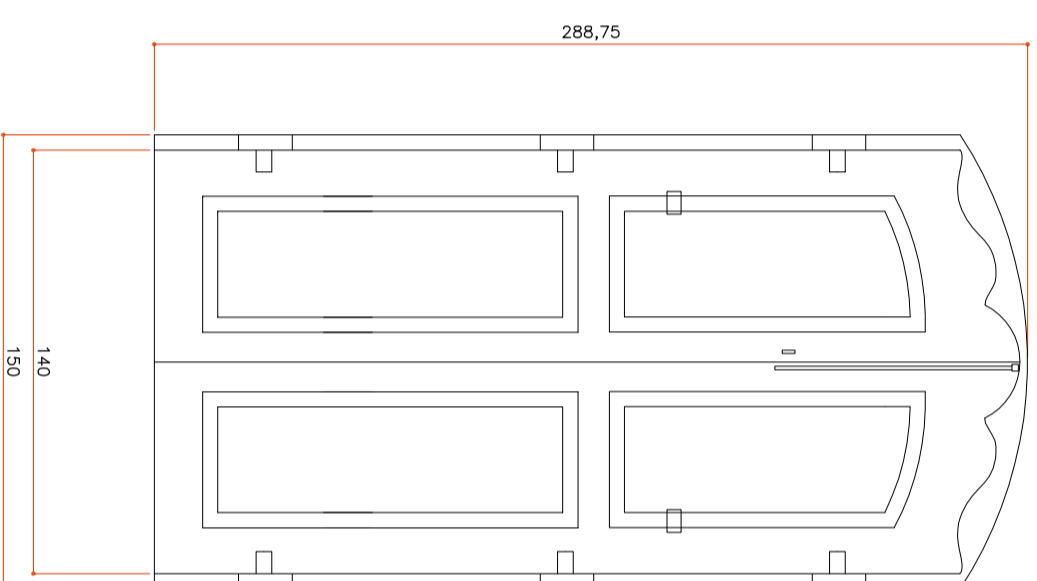

J6 - VISTA INTERNA
Escala 1:25

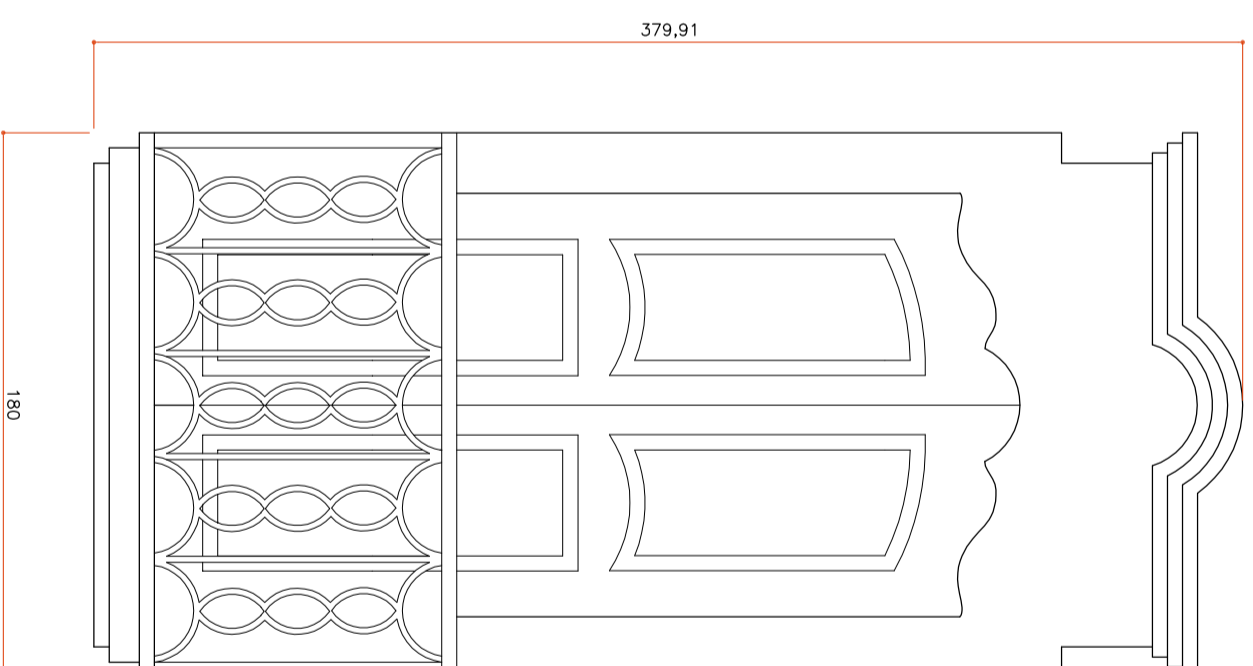

J7 - VISTA EXTERNA
Escala 1:25

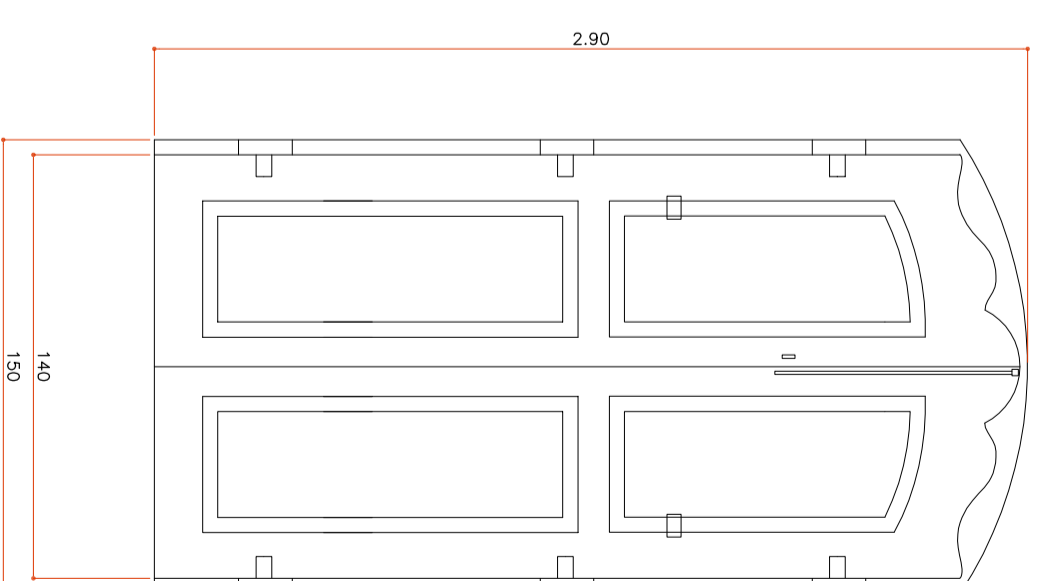

J7 - VISTA INTERNA
Escala 1:25



DEPARTAMENTO DE PROCESSOS MUSEAIS
Coordenação de Espaços Museais, Arquitetura e Exporgrafia

MUSEU: **MUSEU DE ARTE SACRA DE PARATY**
Largo de Santa Rita, s/nº - Bairro Histórico, Paraty/RJ

CODIGO: **2.RJ.02**

PROJETO: **RESTAURO GLOBAL DA IGREJA DE SANTA RITA**

DISCIPLINA: **ARQUITETÔNICO**

TÍTULO DO DESENHO: **ESQUADRIAS J6 / J7**

ETAPA: **PROJETO BÁSICO**

AUTOR PROJETO / RESP. TÉCNICO: **Arq. CLAUDIA STORINO**

DATA: **26/09/2011**

ESCALA: **20.31**

DESENHO: **RENATA**

REVISÃO: **ASINATURAR**