


IMPLANTAÇÃO
Sem Escala

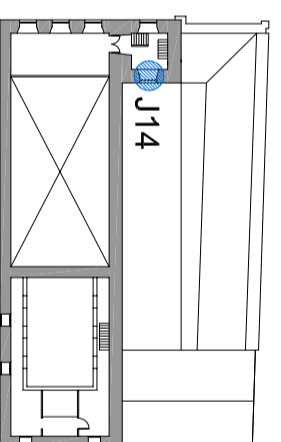


VISTAS EXTERNA E INTERNA
Sem Escala




IMPLANTAÇÃO
Sem Escala




VISTAS EXTERNA E INTERNA
Sem Escala

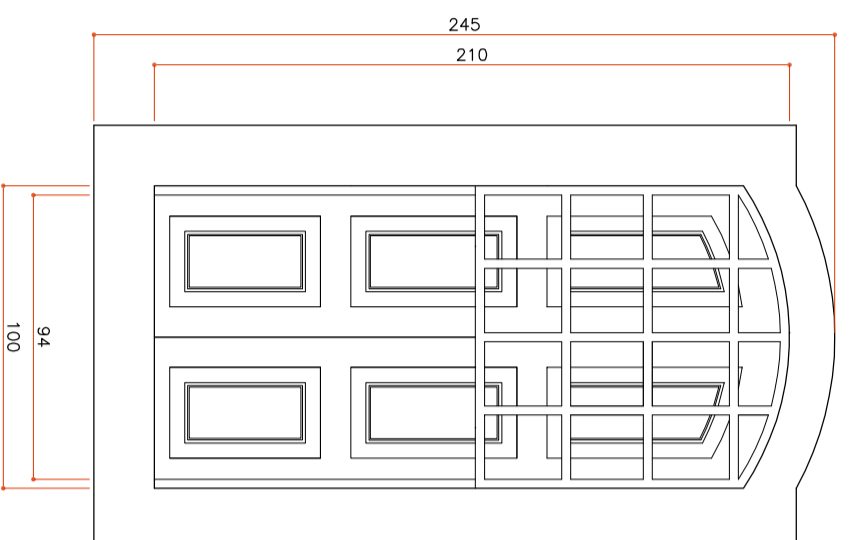

J13 - VISTA EXTERNA
Escala 1:25

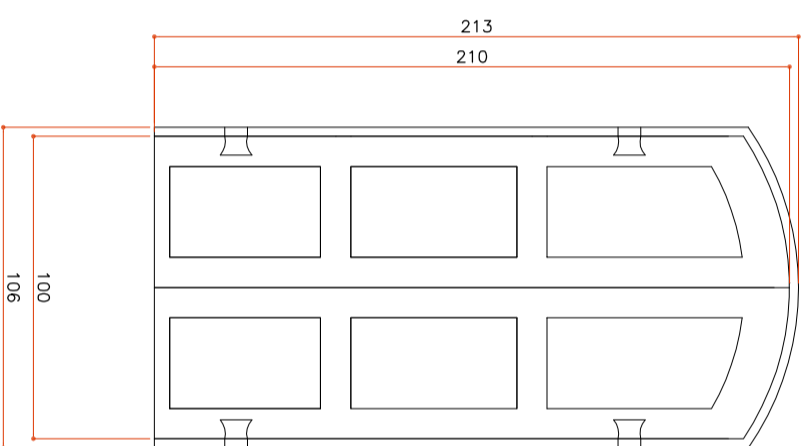

J13 - VISTA INTERNA
Escala 1:25

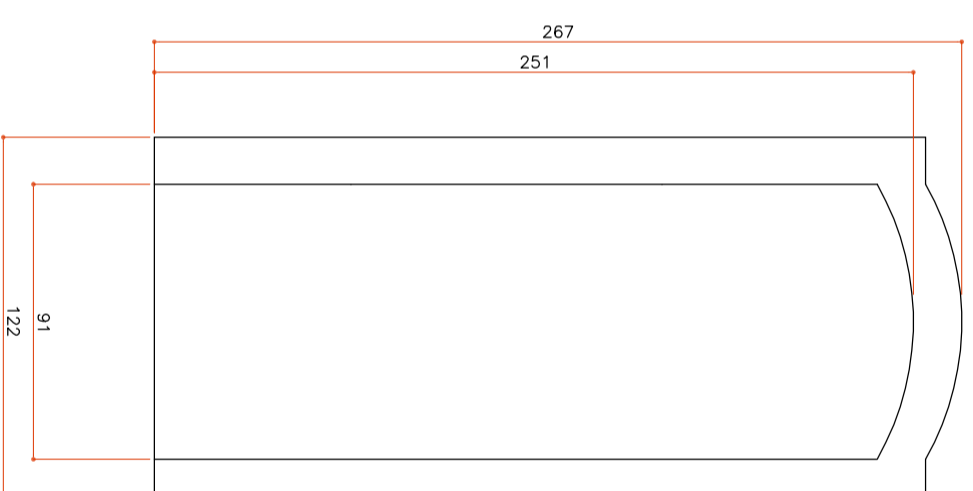

J14 - VISTA INTERNA
Escala 1:25



DEPARTAMENTO DE PROCESSOS MUSEAIS
Coordenação de Espaços Museais, Arquitetura e Exporgrafia

MUSEU: **MUSEU DE ARTE SACRA DE PARATY**
Largo de Santa Rita, s/nº - Bairro Histórico, Paraty/RJ

CODIGO: **2.RJ.02**

PROJETO: **RESTAURO GLOBAL DA IGREJA DE SANTA RITA**

DISCIPLINA: **ARQUITETÔNICO**

TITULO DO DESENHO: **ESQUADRIAS J13 / J14**

DATA: 26/09/2011
ESCALA INDICADA: **23.31**

AUTOR PROJETO / RESP. TÉCNICO: **Arq. CLAUDIA STORINO**

CREA 85103287-8 RJ

ETAPA: **PROJETO BÁSICO**

DESENHO: **REVISÃO**

ASSINATURA: