



IMPLANTAÇÃO
Sem Escala




VISTAS EXTERNA E INTERNA
Sem Escala

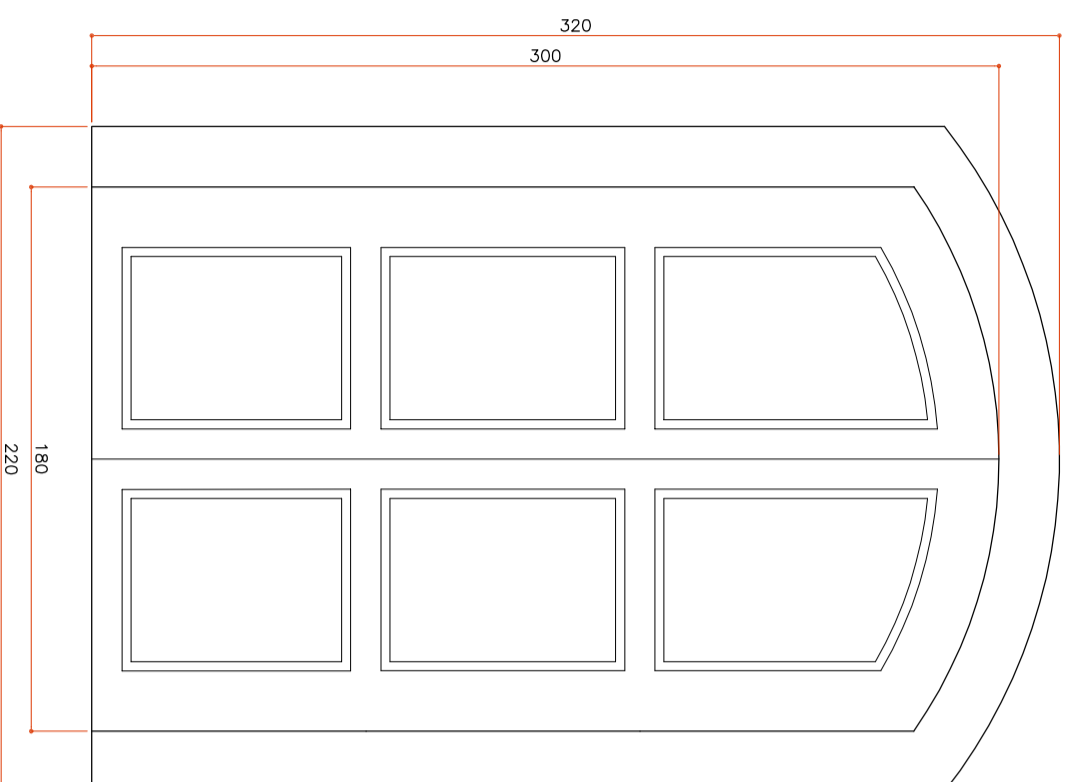

P9 - VISTA EXTERNA
Escala 1:25

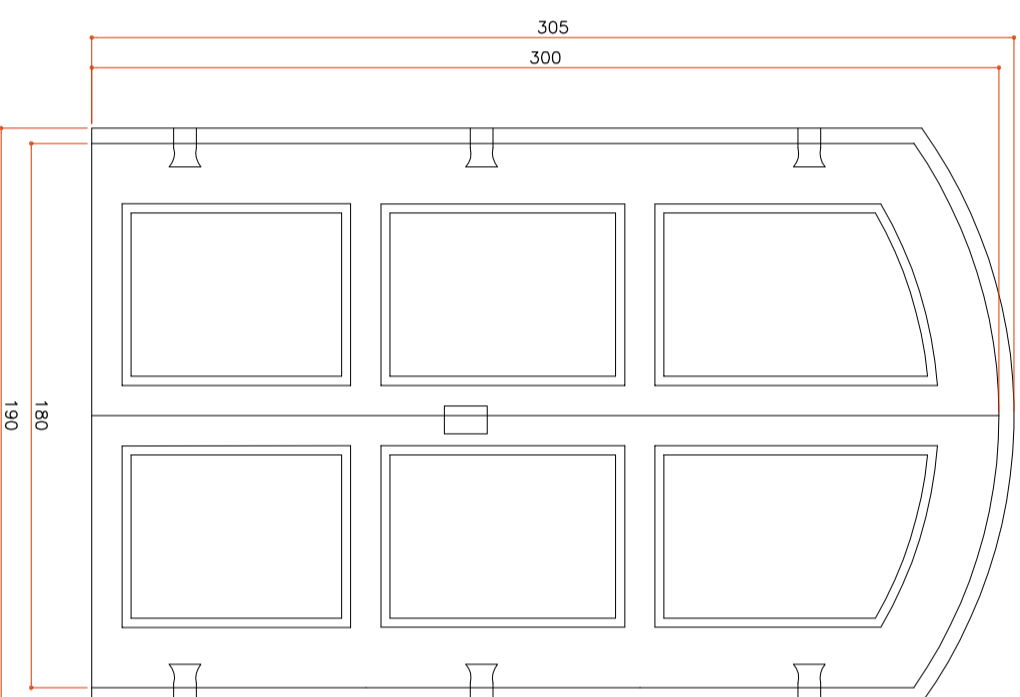


P9 - VISTA INTERNA
Escala 1:25

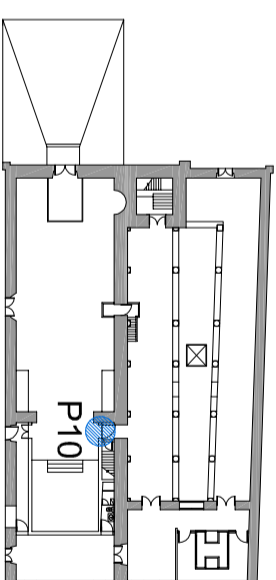


IMPLANTAÇÃO
Sem Escala



VISTAS EXTERNA E INTERNA
Sem Escala

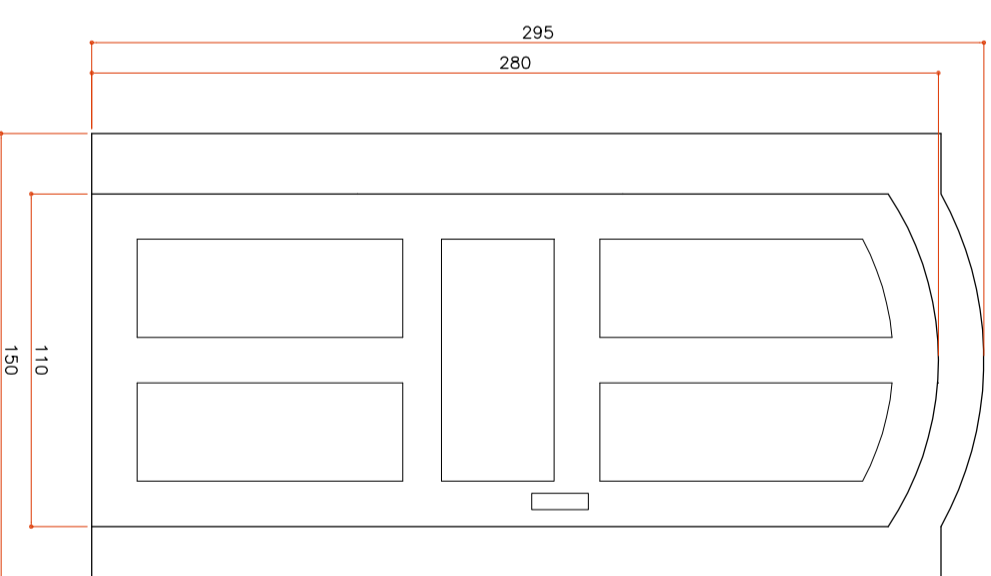

P10 - VISTA EXTERNA
Escala 1:25

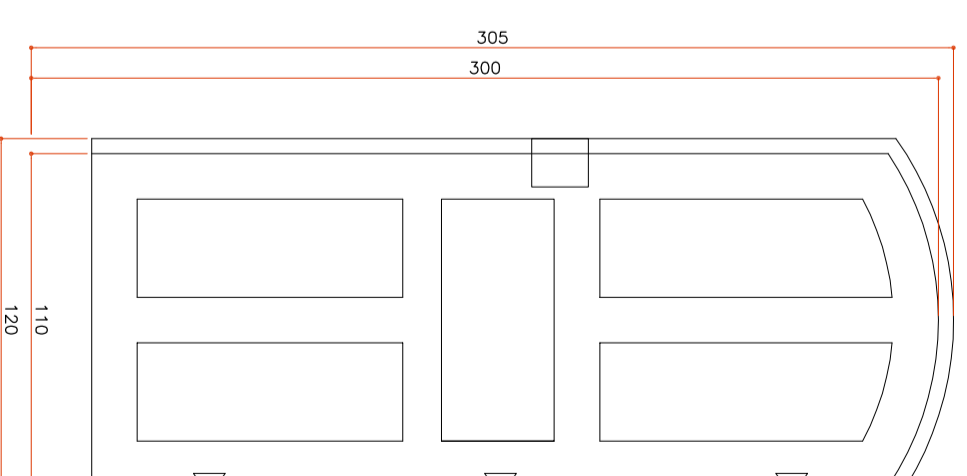

P10 - VISTA INTERNA
Escala 1:25



DEPARTAMENTO DE PROCESSOS MUSEAIS
Coordenação de Espaços Museais, Arquitetura e Exporgrafia

MUSEU DE ARTE SACRA DE PARATY
Largo de Santa Rita, s/nº - Bairro Histórico, Paraty/RJ

MUSEU:

CODIGO: **2.RJ.02**

RESTAURO GLOBAL DA IGREJA DE SANTA RITA

PROJETO:

DISCIPLINA: **ARQUITETÓNICO**

ESQUADRIAS P9 / P10

DATA: 26/09/2011
ESCALA: INDICADA
DESENHO: RENATA
REVISÃO: RENATA

AUTOR PROJETO / RESP. TÉCNICO:
Arq. CLAUDIA STORINO

CREA 85103287-8-RJ

FRANCA: **28.31**