



IMPLANTAÇÃO
Sem Escala

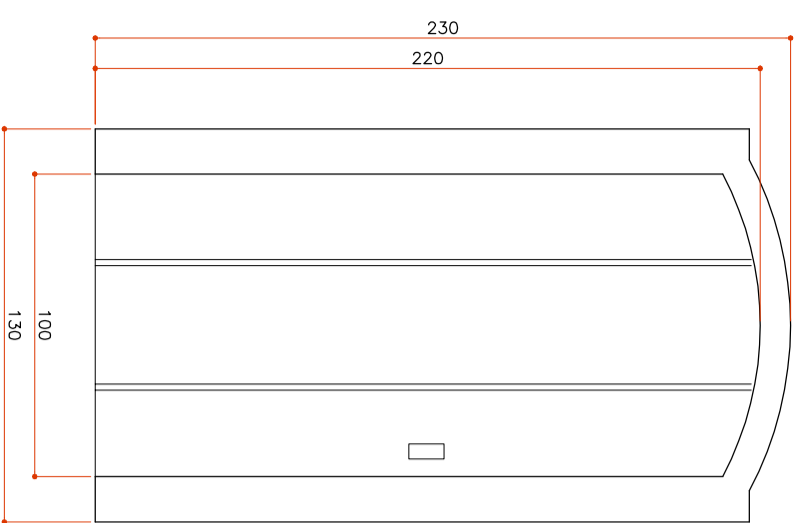


VISTAS EXTERNA E INTERNA
Sem Escala



P13 - VISTA EXTERNA
Escala 1:25

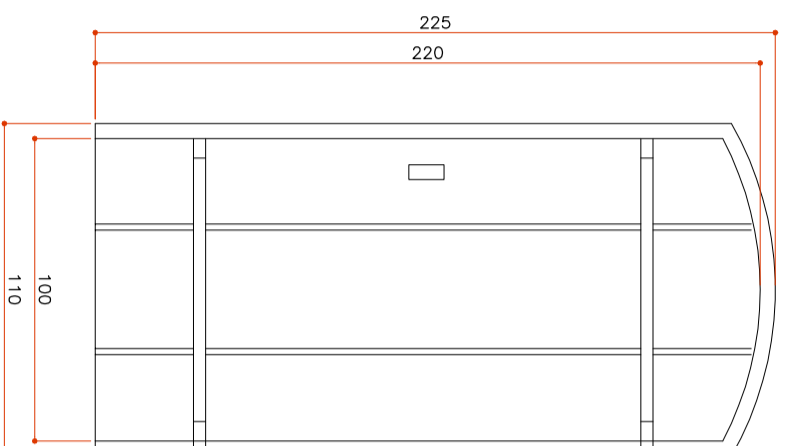


P13 - VISTA INTERNA
Escala 1:25

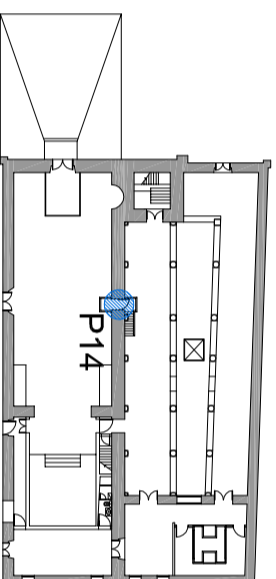


IMPLANTAÇÃO
Sem Escala




VISTAS EXTERNA E INTERNA
Sem Escala

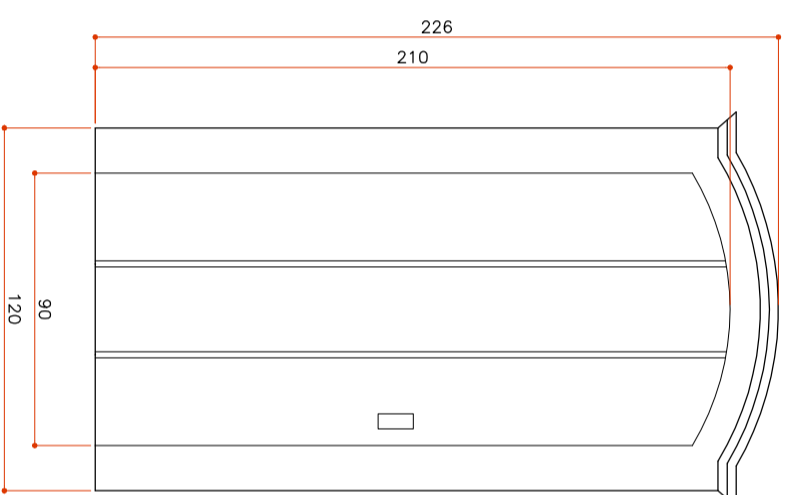

P14 - VISTA EXTERNA
Escala 1:25

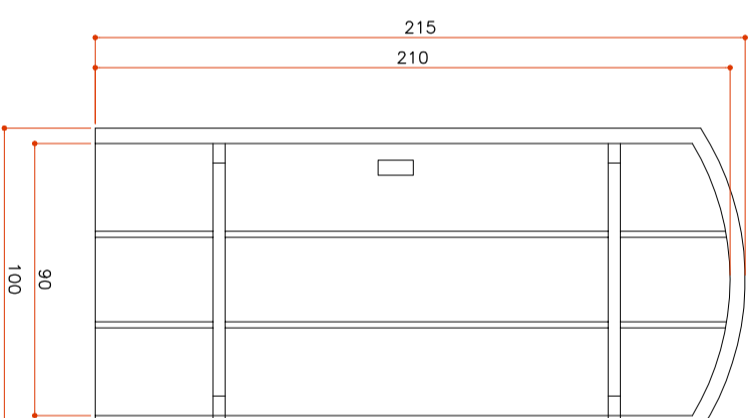


P14 - VISTA INTERNA
Escala 1:25

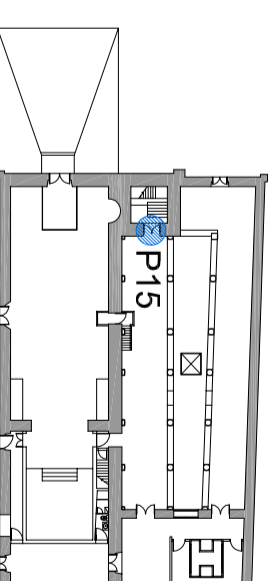


IMPLANTAÇÃO
Sem Escala



VISTAS EXTERNA E INTERNA
Sem Escala

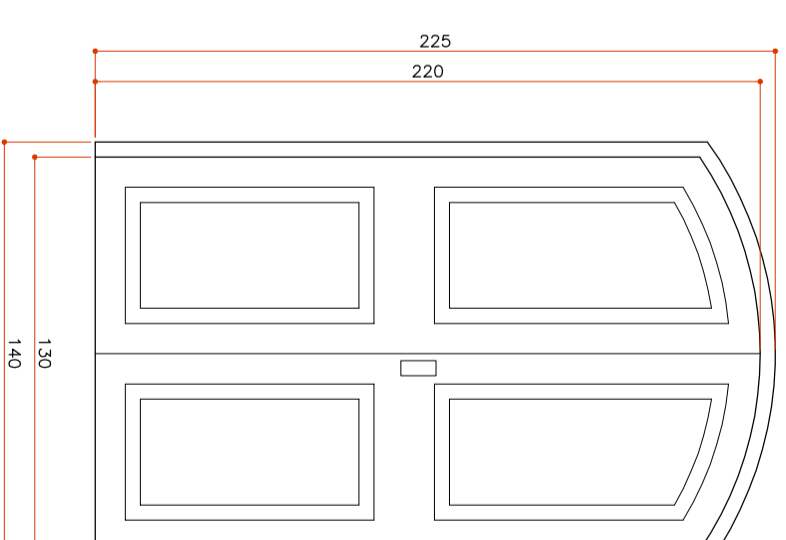

P15 - VISTA EXTERNA
Escala 1:25

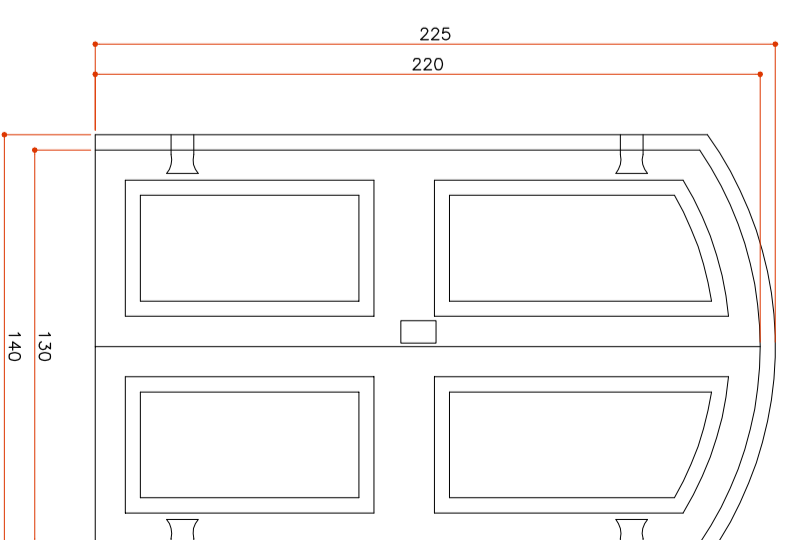

P15 - VISTA INTERNA
Escala 1:25



DEPARTAMENTO DE PROCESSOS MUSEAIS
Coordenação de Espaços Museais, Arquitetura e Exporgrafia

MUSEU:
MUSEU DE ARTE SACRA DE PARATY

Projeto: Largo de Santa Rita, s/nº - Bairro Histórico, Paraty/RJ

PROJETO:
RESTAURO GLOBAL DA IGREJA DE SANTA RITA

TÍTULO DO DESENHO:
ESQUADRIAS P13 / P14 / P15

AUTOR PROJETO / RESP. TÉCNICO:
Arq. CLAUDIA STORINO

CODIGO:
2.RJ.02

DISCIPLINA:
ARQUITETÔNICO

DATA: 26/09/2011
ESCALA: INDICADA
DESENHO: RENATA
REVISÃO:

PROJETO BÁSICO:
30.31

CREA 85103287-8 RJ

ASSINATURA: