



IMPLANTAÇÃO
Sem Escala




P16 - VISTA EXTERNA
Escala 1:25

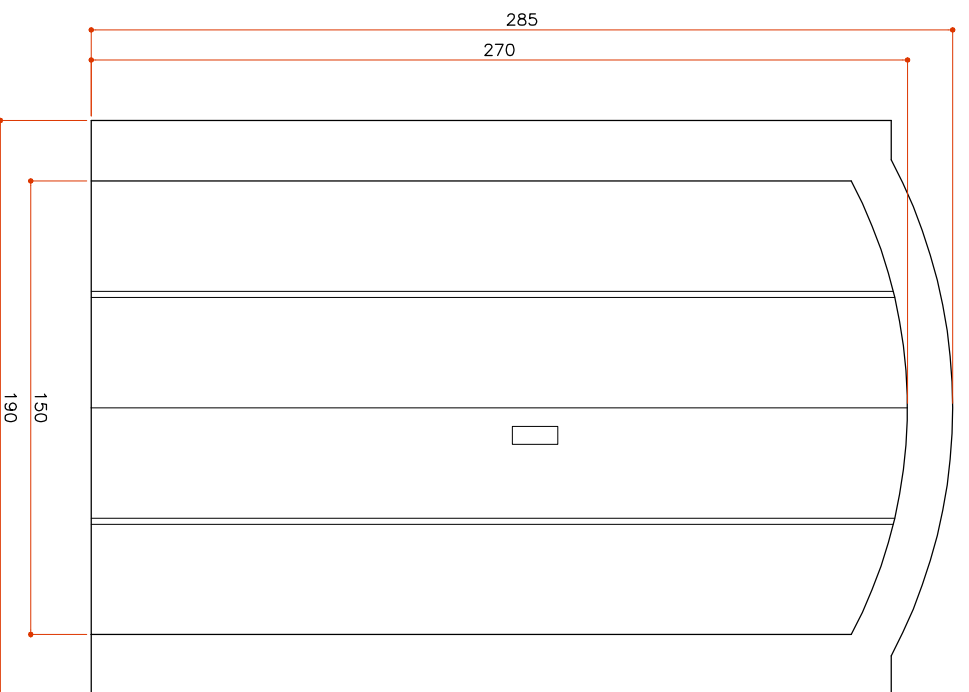


VISTAS EXTERNA E INTERNA
Sem Escala

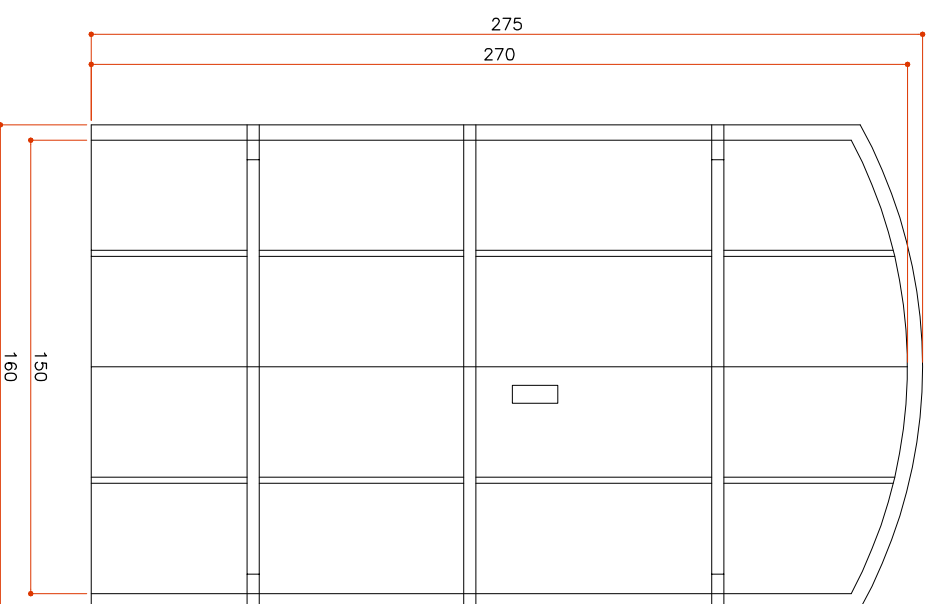

P16 - VISTA INTERNA
Escala 1:25

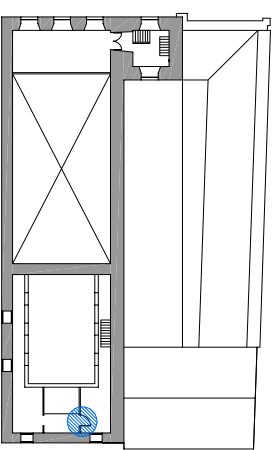


IMPLANTAÇÃO
Sem Escala

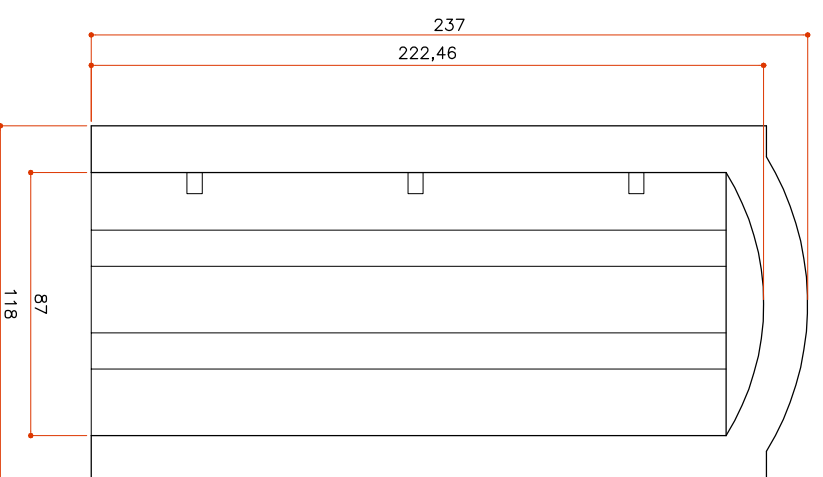


P17 - VISTA EXTERNA
Escala 1:25




VISTAS EXTERNA E INTERNA
Sem Escala

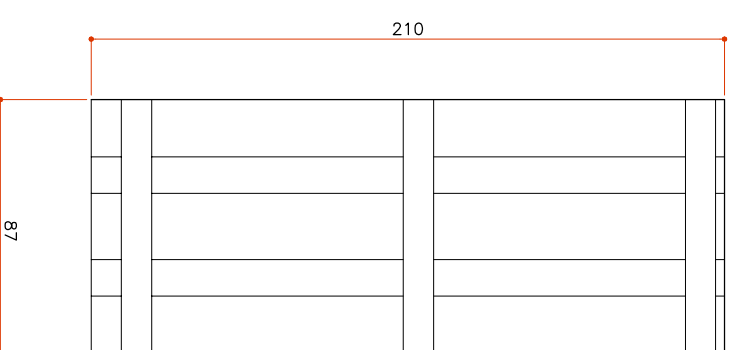

P17 - VISTA INTERNA
Escala 1:25

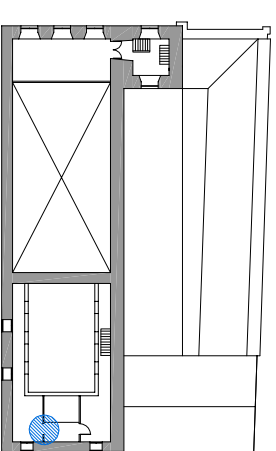

IMPLANTAÇÃO
Sem Escala

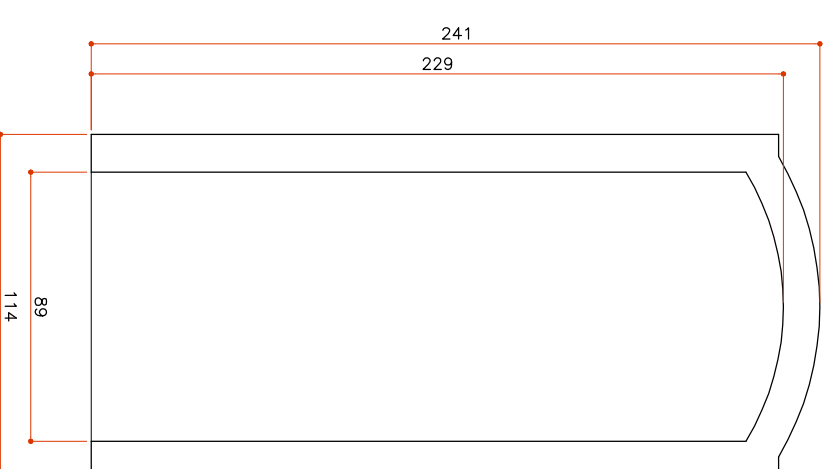

P18 - VISTA EXTERNA
Escala 1:25



VISTAS EXTERNA E INTERNA
Sem Escala



DEPARTAMENTO DE PROCESSOS MUSEAIS
Coordenação de Espaços Museais, Arquitetura e Exponografia

MUSEU:
MUSEU DE ARTE SACRA DE PARATY
Largo de Santa Rita, s/nº - Bairro Histórico, Paraty/RJ

CODIGO:
2.RJ.02

PROJETO:
RESTAURO GLOBAL DA IGREJA DE SANTA RITA

DISCIPLINA:
ARQUITETÔNICO

TÍTULO DO DESENHO:
ESQUADRIAS P16 / P17 / P18

DATA: 26/09/2011
ESCALA: INDICADA
DESENHO: REMATA
REVISÃO:
31.31

AUTOR PROJETO / RESP TÉCNICO:
Arq. CLAUDIA STORINO

CREA 85103287-8 RJ

ASSINATURA: