



**CORTE BB**  
Escala 1:150

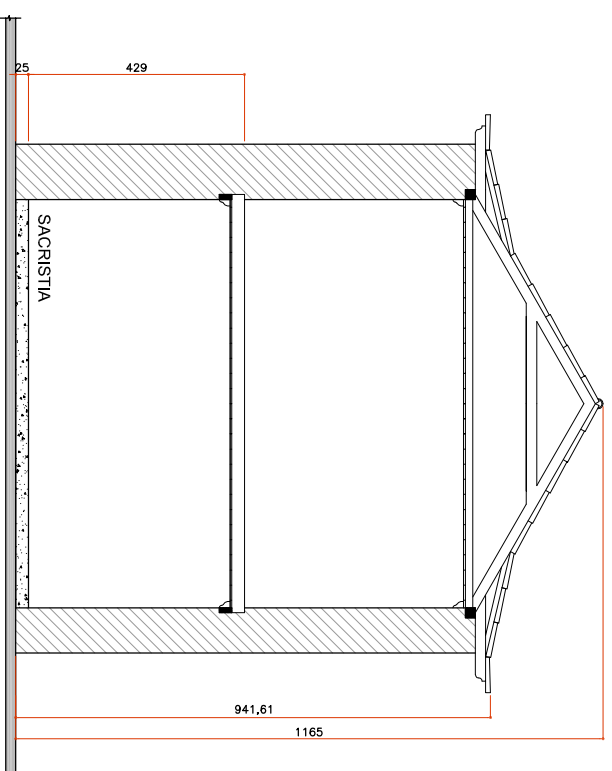

**CORTE CC**  
Escala 1:150

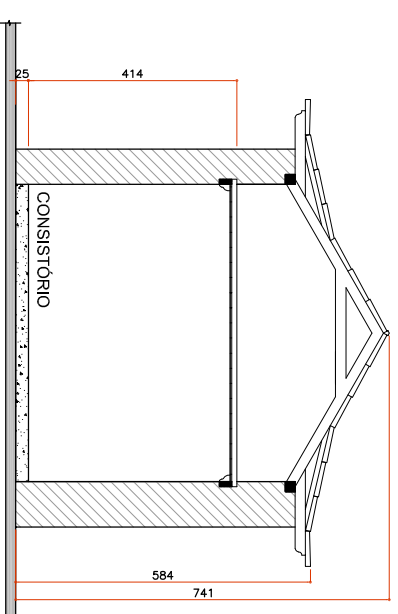

**CORTE DD**  
Escala 1:150

**OBSERVAÇÃO:**  
Plantas esquemáticas elaboradas a partir de levantamentos anteriores. Todas as medidas deverão ser conferidas no local.



instituto brasileiro de museus

**DEPARTAMENTO DE PROCESSOS MUSEAIS**  
Coordenação de Espaços Museais, Arquitetura e Exponografia

MUSEU:

**MUSEU DE ARTE SACRA DE PARATY**  
Largo de Santa Rita, s/nº - Bairro Histórico, Paraty/RJ

Código:

**2.RJ.02**

PROJETO:

**RESTAURO GLOBAL DA IGREJA DE SANTA RITA**

DISCIPLINA:

ARQUITETÔNICO

TÍTULO DO DESENHO:

**CORTE BB, CORTE CC E CORTE DD**

ETAPA:

PROJETO BÁSICO

DATA:

26/09/2011

PRANCHAS:

**06.31**

ESCALA:

INDICADA

DESENHO:

REVISÃO:

RENATA

ASSINATURA:

AUTOR PROJETO / RESP. TÉCNICO:

Arq. CLAUDIA STORINO

CREA 85103287-8 RJ